


所在地：新潟市南区戸頭367番25

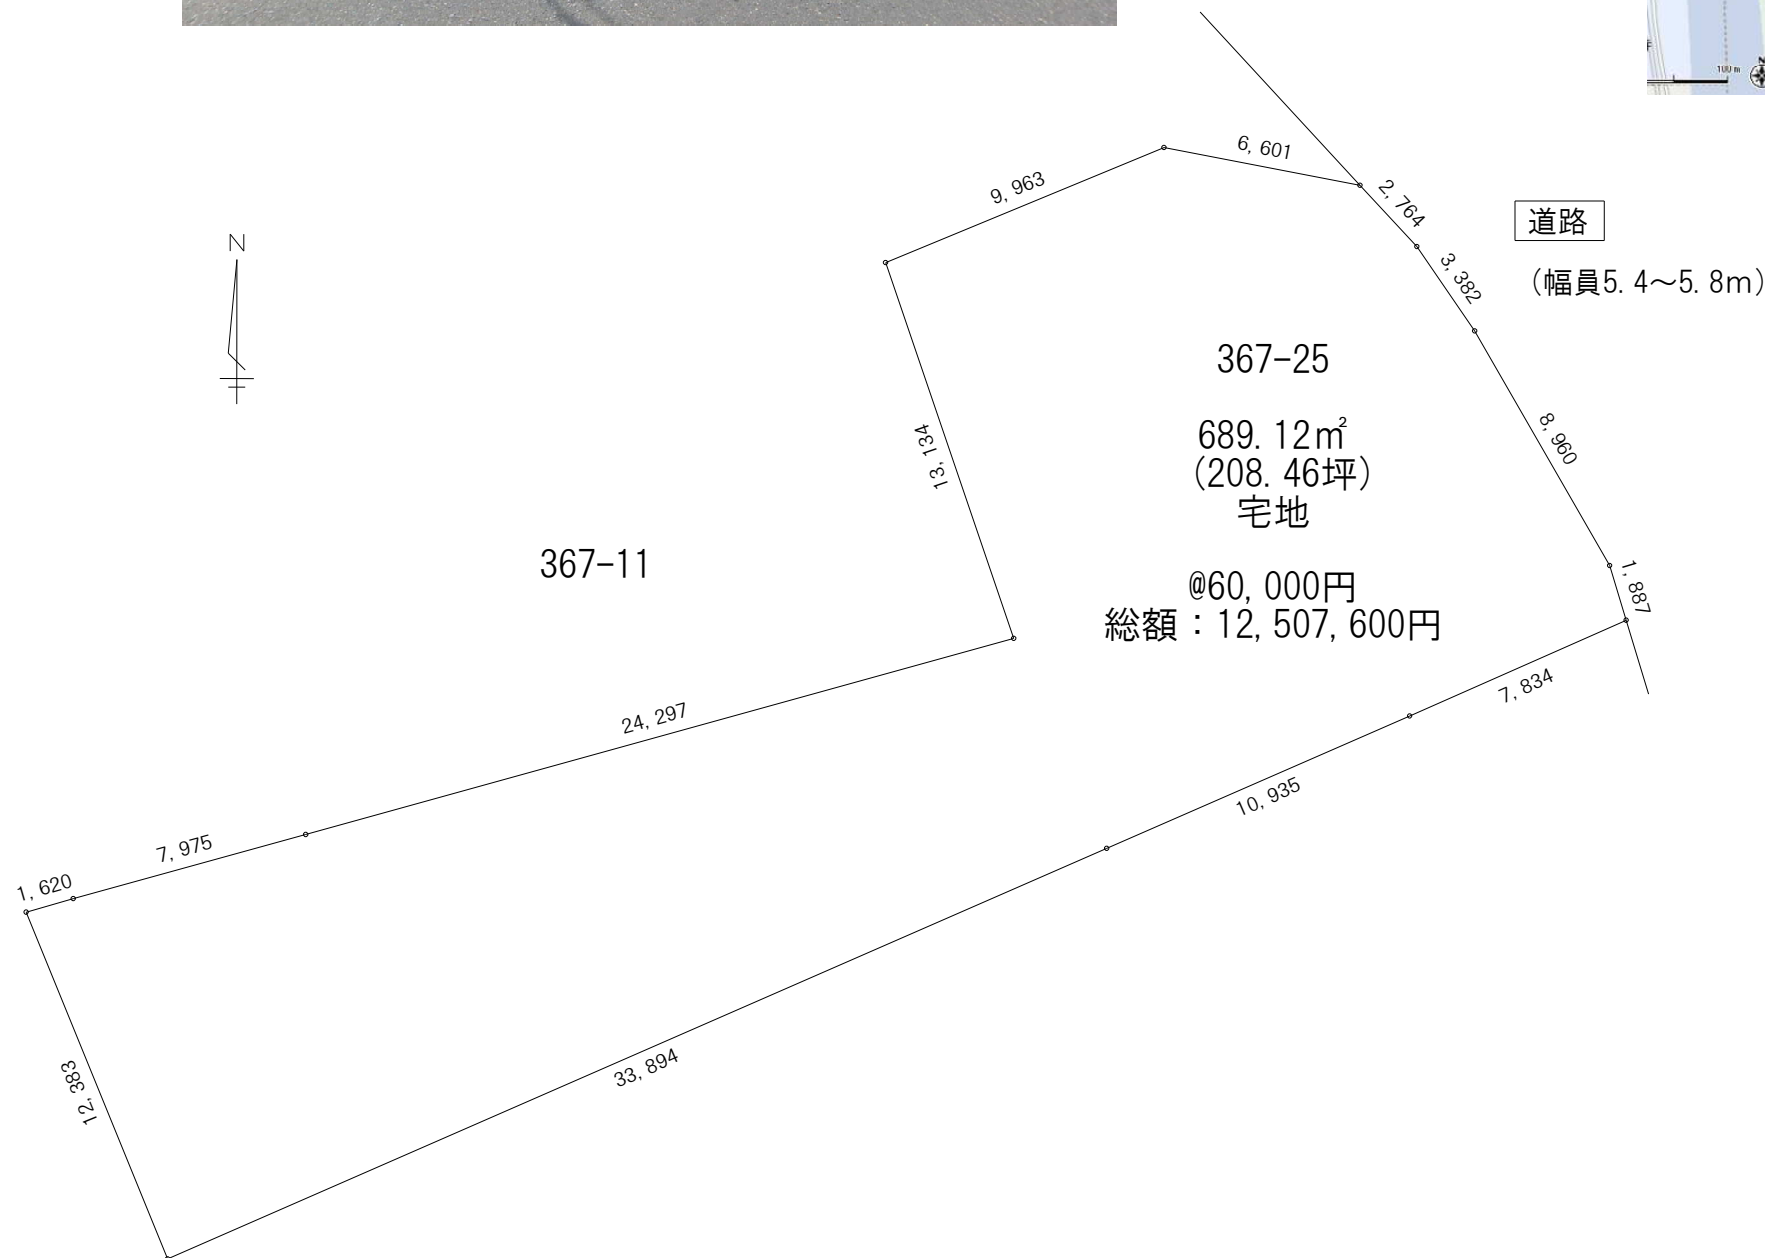

物件情報			
所在地	新潟市南区戸頭367番25		
地目	宅地	電気	東北電力
現況	宅地	ガス	都市ガス
道路	市道5.4~5.8m	排水	側溝
都市計画	市街化調整区域(建築可)	水道	上水道
建蔽率	70%	学校区	小林小学校
容積率	200%		白根第一中学校
用途地域	指定なし	取引態様	媒介

エクセルホーム株式会社 建築士事務所
新潟市南区上下諏訪木854番地7 TEL 025-372-4736
土地家屋調査士 新潟第2185号 古寺 久徳
二級建築士 第16660号
宅地建物取引業 新潟県知事(6)第3545号

承認

設計

作成日

2017年 4月

工事名称

縮尺

1/250

図面名称

南区戸頭売地区画図