




所在地：新潟市南区上下諏訪木字前614番1、614番2

案内図

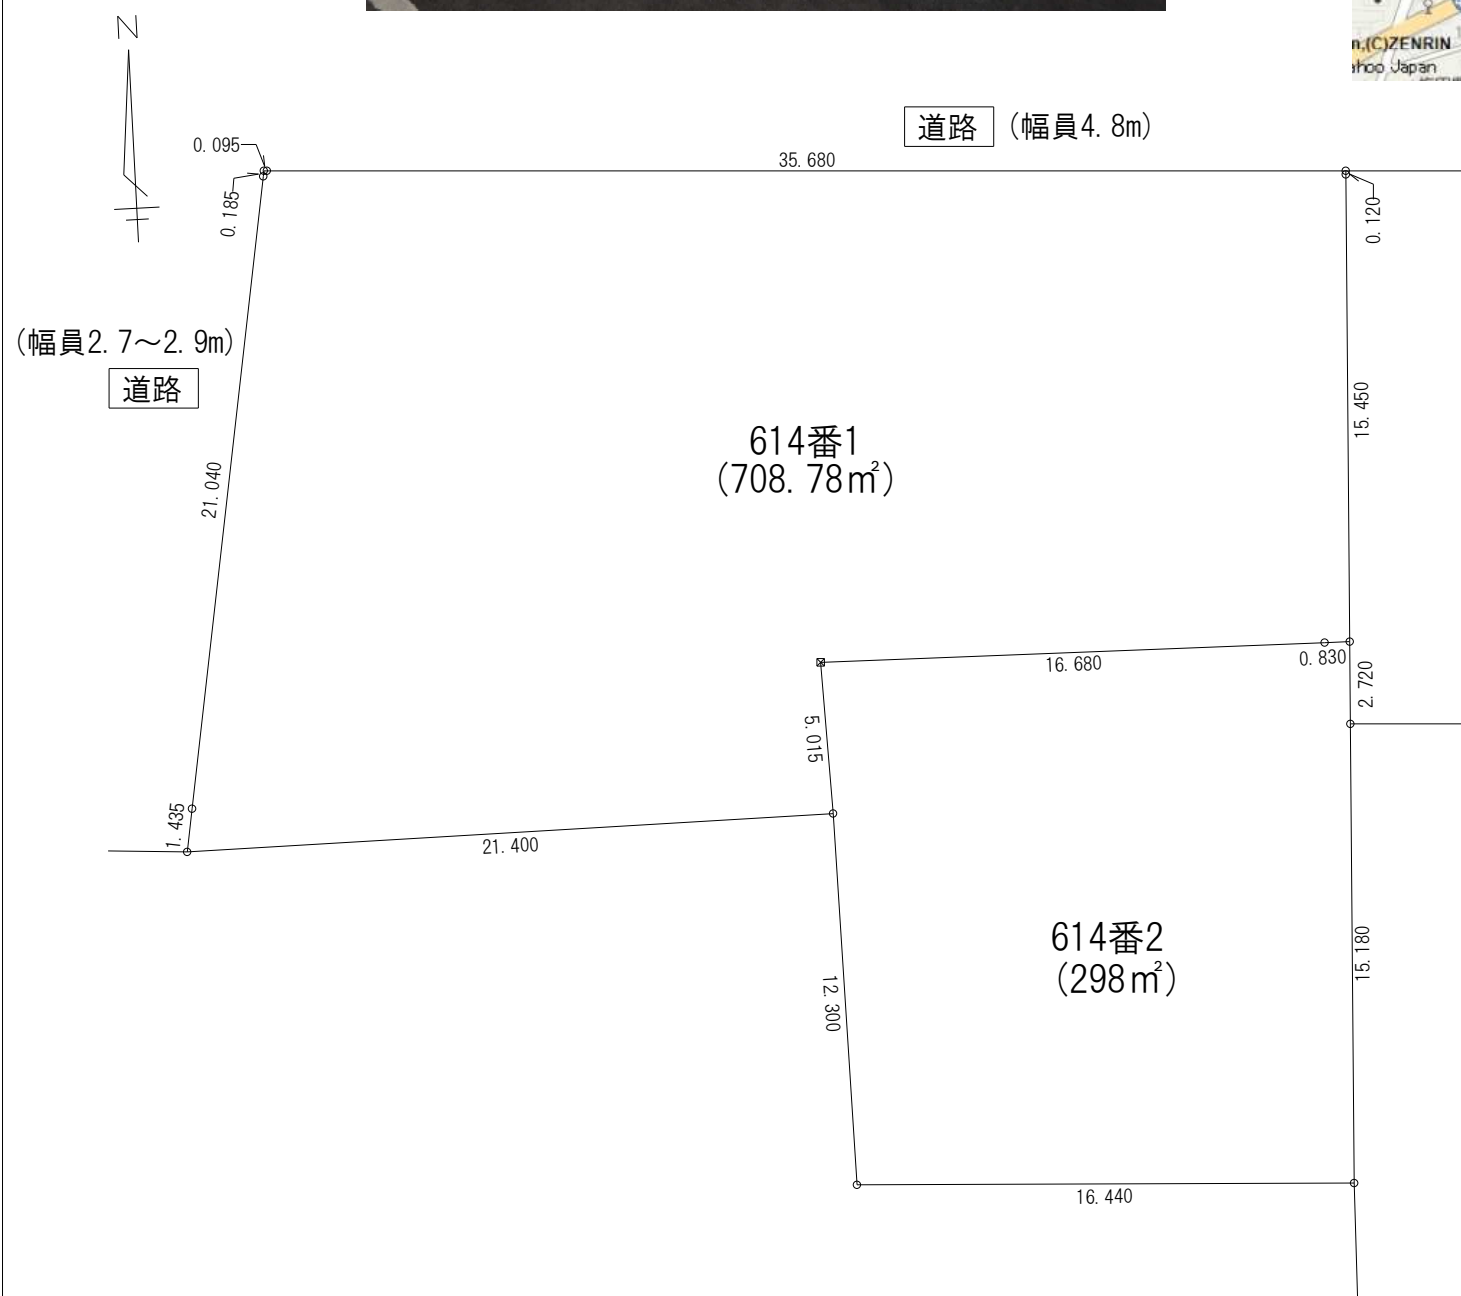

物件情報			
所在地	新潟市南区上下諏訪木字前614番1、614番2		
地目	宅地(614-1)、畑(614-2)	電気	東北電力
現況	更地(一部貸家有り)	ガス	都市ガス
道路	北側市道4.8m 西側市道2.7~2.9m	排水	側溝、下水道
都市計画	市街化区域	水道	上水道
建蔽率	60%	学校区	白根小学校
容積率	200%		白根第一中学校
用途地域	第一種住居地域	取引態様	媒介
防火関係地域	法22条区域		
備考	古家(貸家)有り 614-2に関しては、農地法5条の届出が必要です。		

エクセルホーム有限会社 建築士事務所
新潟市南区上下諏訪木854番地7 TEL 025-372-4736
土地家屋調査士 新潟第2185号 古寺 久徳
二級建築士 第16660号
宅地建物取引業 新潟県知事(6)第3545号

承認 設計 作成日 2017年 4月 縮尺 1/250

工事名称 図面名称 南区上下諏訪木売地区画図